





х. Романчуков

" " " "

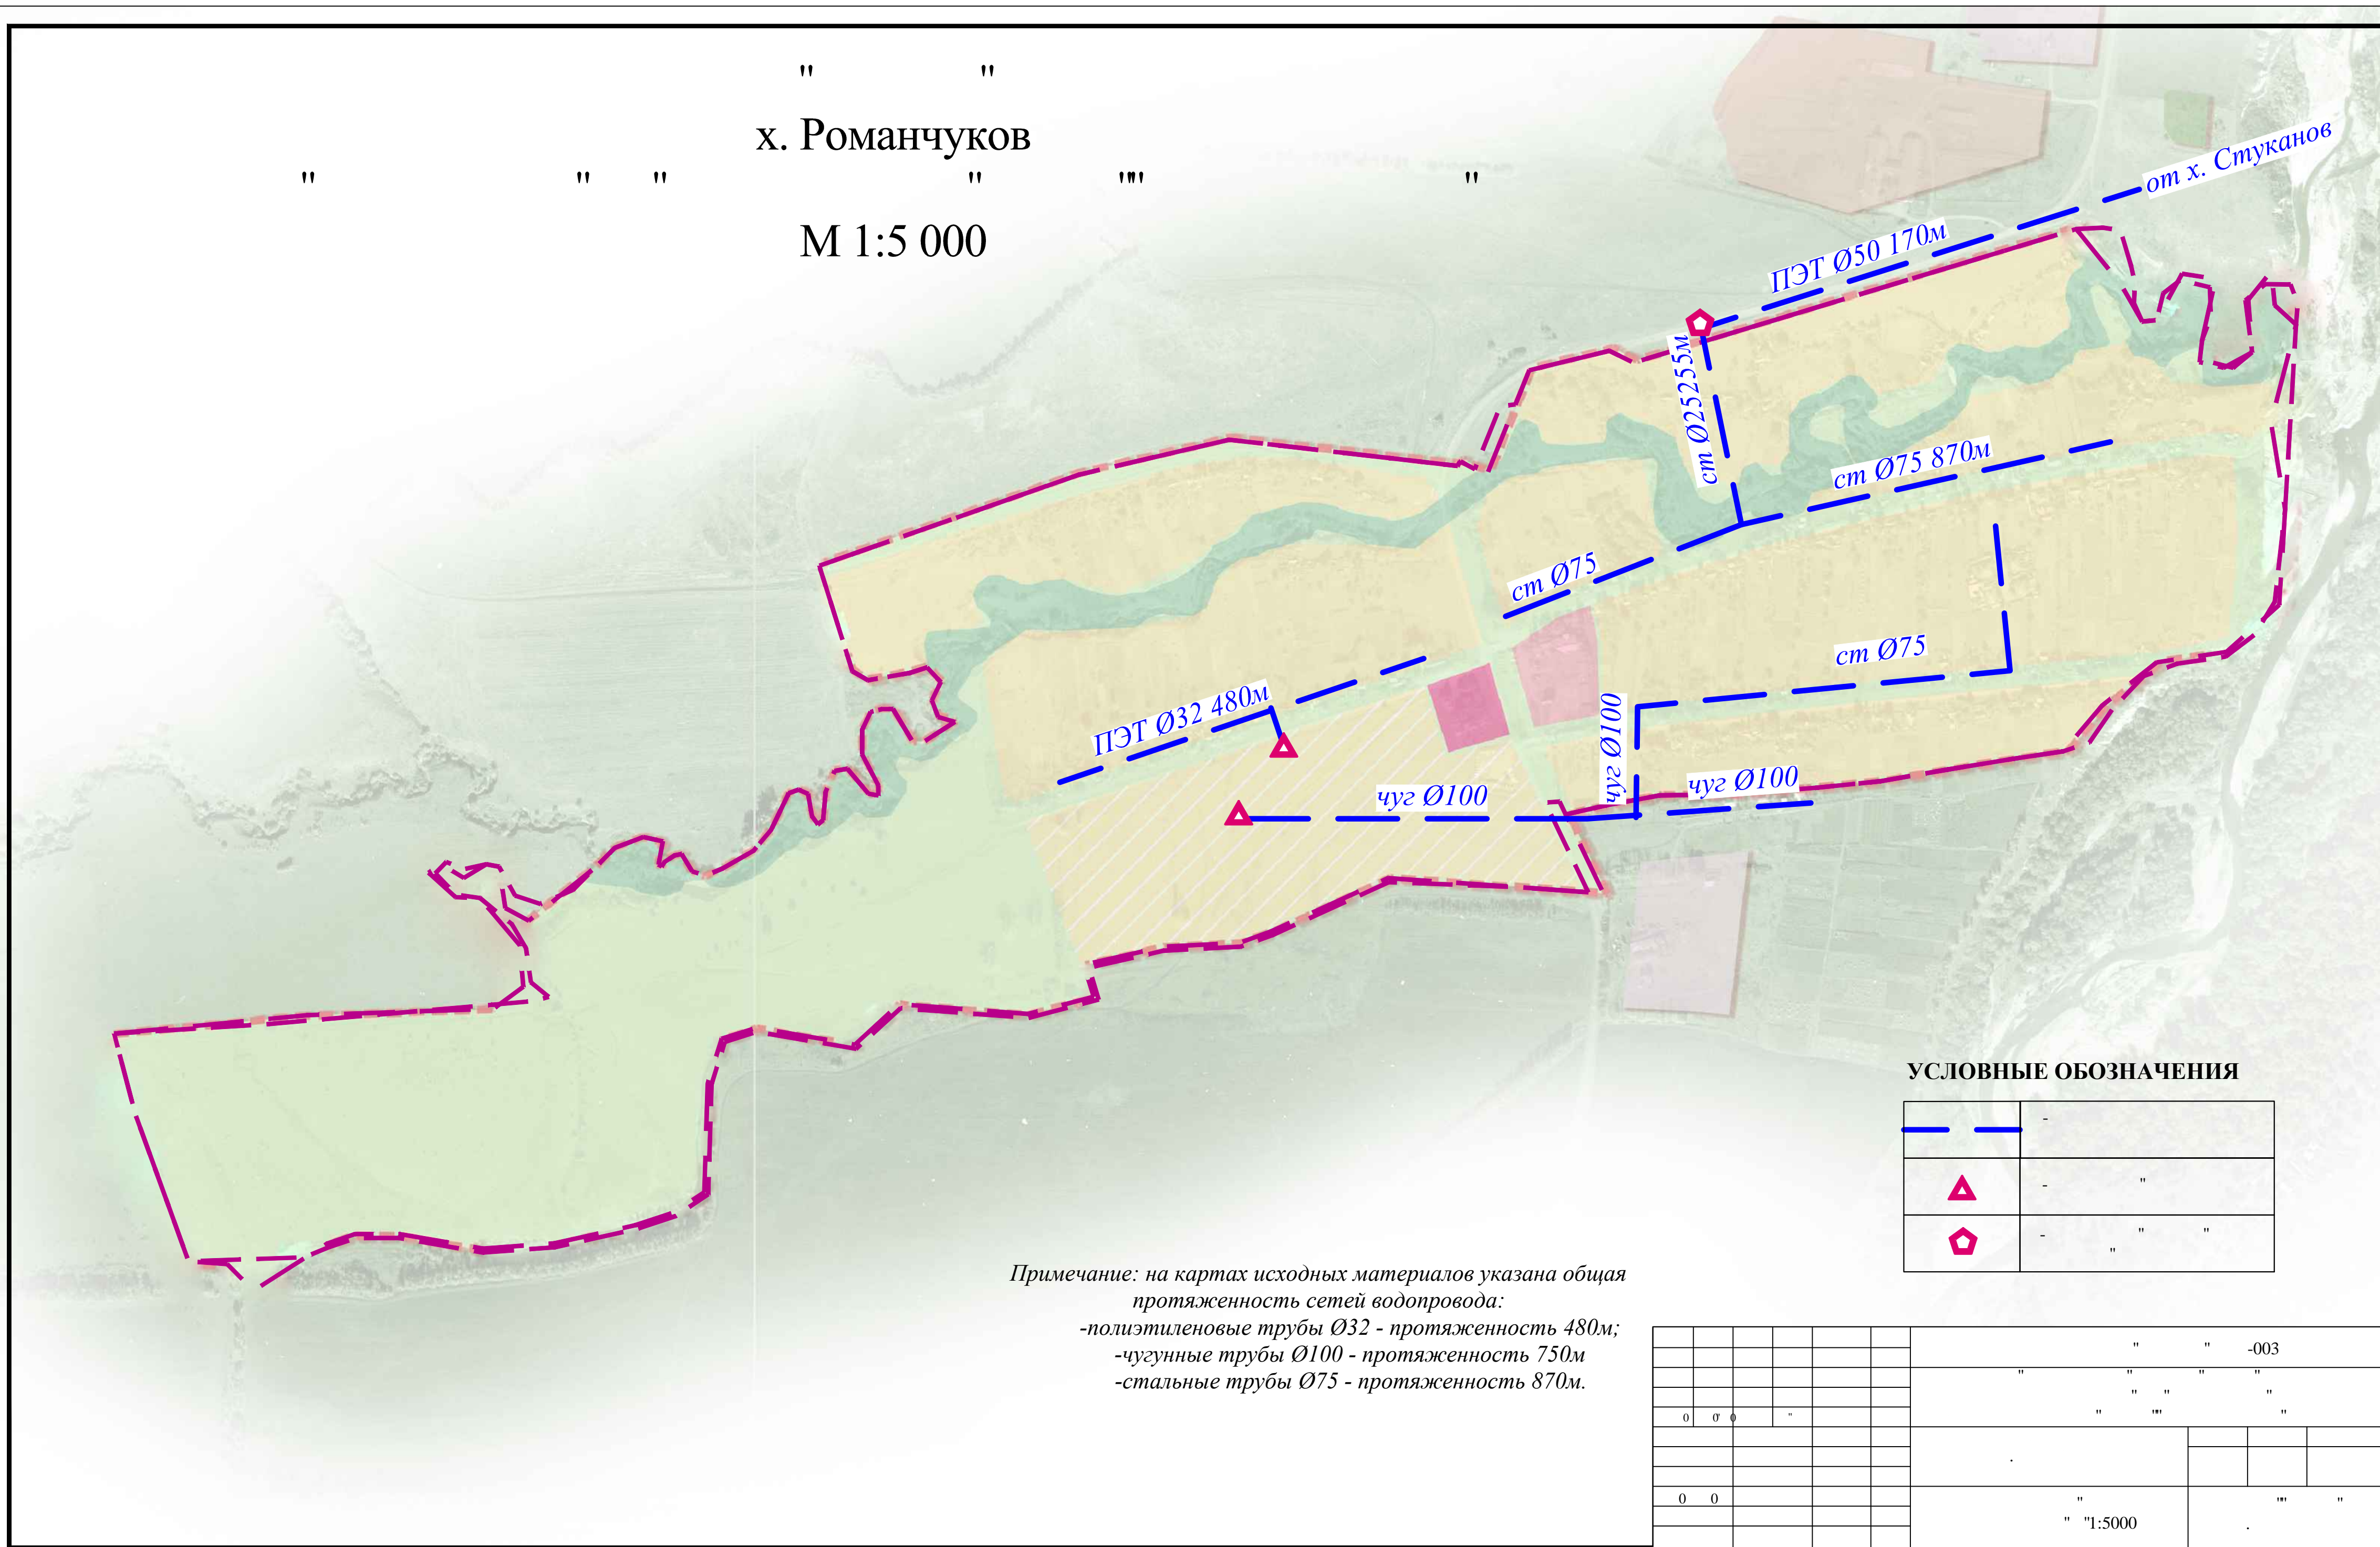

Примечание: на картах исходных материалов указана общая протяженность сетей водопровода:
 -полиэтиленовые трубы Ø32 - протяженность 480м;
 -чугунные трубы Ø100 - протяженность 750м
 -стальные трубы Ø75 - протяженность 870м.

УСЛОВНЫЕ ОБОЗНАЧЕНИЯ

| | | |
|---|---|-----|
|  | — | |
|  | — | — |
|  | — | — — |

[illegible]